

**Индивидуальный предприниматель
Малюк Е.В.**

353200 Краснодарский край
ст. Динская, ул. Ленина, 22
email: elenamalyuk@yandex.ru
тел. (861-62) 6-13-65



Реконструкция парковой зоны в х. Куликовский, расположенного по адресу: Краснодарский край,
Ленинградский район, х. Куликовский, ул. Красная, 96 и 96 А

Дизайн-проект
2019 г.

**Индивидуальный
предприниматель Малюк Е.В.
353200 Краснодарский край
ст. Динская, ул. Ленина, 22
email: elenamalyuk@yandex.ru
тел. (861-62) 6-13-65**

**Реконструкция парковой зоны в х. Куликовский,
расположенного по адресу: Краснодарский край,
Ленинградский район, х. Куликовский, ул. Красная, 96 и 96 А**

Дизайн-проект.

Заказ №1901

Индивидуальный предприниматель:

Малюк Е.В.

Заказчик:

**Администрация Куликовского сельского
поселения Ленинградского района**

2019 г.

ПОЯСНИТЕЛЬНАЯ ЗАПИСКА.

Дизайн-проект благоустройства в рамках федеральной программы "Формирование комфортной городской среды", общественной территории "Реконструкция парковой зоны в х. Куликовский, расположенного по адресу: Краснодарский край, Ленинградский район, х. Куликовский, ул. Красная, 96 и 96 А", выполнен по заданию на проектирование на топо-основе, выполненной в 2018г. для Администрации Куликовского сельского поселения. Проектом предусматриваются следующие виды работ: ремонт асфальтового покрытия для парковки автомобилей с установкой бордюров; создание зон для тихого отдыха; создание площадок для отдыха детей различного возраста и взрослого населения; создание площадок для установки временных аттракционов; установка лавочек, урн и светильников. Проект выполнен с учетом местных особенностей сложившихся пешеходных связей, с учетом новых потребностей в создании новых мест для развлечений и отдыха.

						1901			
						Реконструкция парковой зоны в х. Куликовский, расположенного по адресу: Краснодарский край, Ленинградский район, х. Куликовский, ул. Красная, 96 и 96 А			
Изм.	Кол.уч.	Лист	N док.	Подпись	Дата				
ГАП		Малюк Е.В.			2019г.	Благоустройство общественной территории	Стадия	Лист	Листов
Архитектор		МащенкоМ.А.					П	1	
						Пояснительная записка.	Индивидуальный предприниматель Малюк Е.В. 353200 Краснодарский край ст. Динская, ул. Ленина, 22 email: eio@tolmuk@yandex.ru тел. (861-42) 6-13-65		
Н.контроль		Малюк Е.В.							



											1901
						Реконструкция парковой зоны в х Куликовский, расположенного по адресу: Краснодарский край, Ленинградский район, х Куликовский, ул. Красная, 96 и 96 А					
Изм.	Кол.уч.	Лист	N док.	Подпись	Дата	Благоустройство общественной территории			Стадия	Лист	Листов
ГАП		Малюк Е.В.			2019г.	Фотофиксация участка.			П	2	
Архитектор		МащенкоМ.А.							Индивидуальный предприниматель Малюк Е.В. 353200 Краснодарский край ст. Динская, ул. Ленина, 22 email: eioptolayuk@yandex.ru тел. (861-62) 6-13-65		
Н.контроль		Малюк Е.В.									



1901

Реконструкция парковой зоны в х Куликовский, расположенного по адресу: Краснодарский край, Ленинградский район, х Куликовский, ул. Красная, 96 и 96 А

Изм.	Кол.уч.	Лист	N док.	Подпись	Дата
ГАП		Малюк Е.В.			2019г.
Архитектор		МащенкоМ.А.			
Н.контроль		Малюк Е.В.			


Благоустройство общественной территории

Стадия	Лист	Листов
П	3	

Фотофиксация участка.

Индивидуальный предприниматель Малюк Е.В.
353200 Краснодарский край
ст. Динская, ул. Ленина, 22
email: eio@otopolnik.uspdx.ru
тел. (861-62) 6-13-65

Дизайн-проект благоустройства в рамках федеральной программы "Формирование комфортной городской среды". Схема планировочной организации земельного участка. М 1:500.

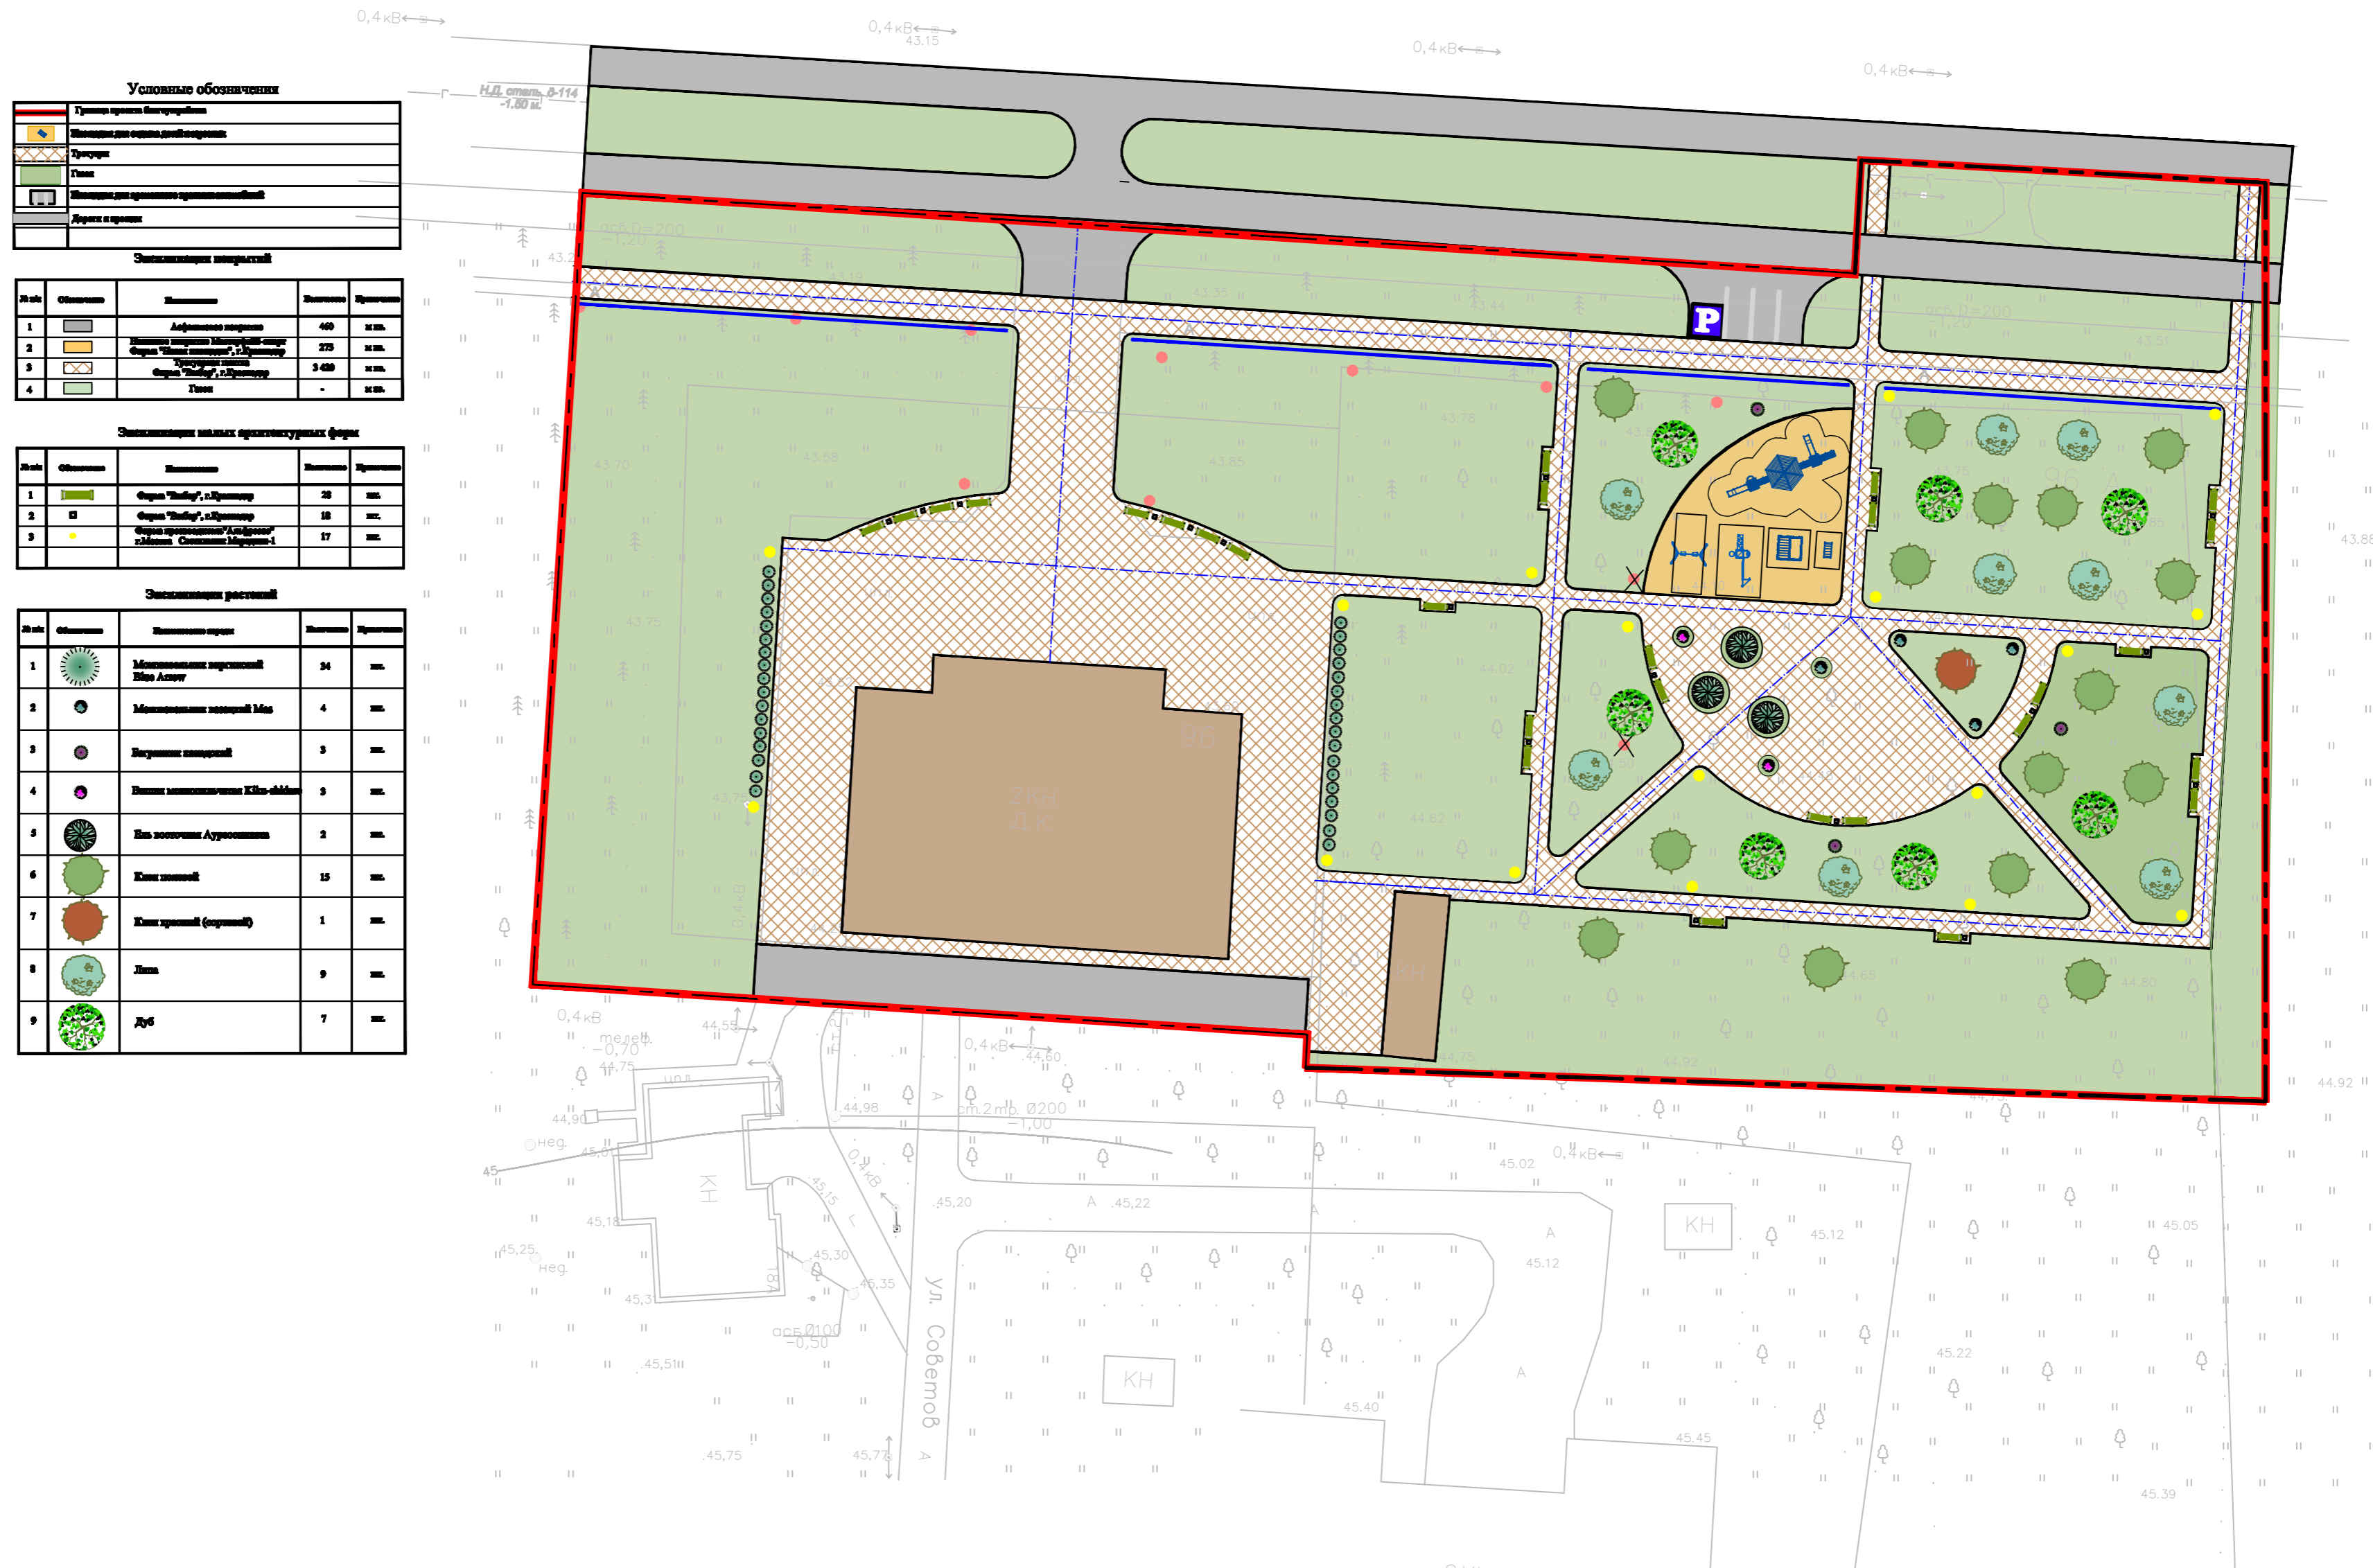

Условные обозначения








						1901			
						Реконструкция парковой зоны в Куликовский, расположенного по адресу: Краснодарский край, Ленинградский район, х. Куликовский, ул. Красная, 96 и 96 А			
Изм.	Кол.уч.	Лист	№ док.	Подпись	Дата	Благоустройство общественной территории	Стадия	Лист	Листов
Разработал				Машенко М.А.	2018		П	4	
Проверил				Малюк Е.В.		Схема планировочной организации земельного участка. М 1:500	Индивидуальный предприниматель Малюк Елена Витальевна ст.Динская, ул.Ленина 22, т.861 6216 13 65 elenamalyuk@yandex.ru		
Н.контроль				Малюк Е.В.					




										1901
										Реконструкция парковой зоны в х Куликовский, расположенного по адресу: Краснодарский край, Ленинградский район, х Куликовский, ул. Красная, 96 и 96 А
Изм.	Кол.уч.	Лист	№ док.	Подпись	Дата			Стадия	Лист	Листов
ГАП		Малюк Е.В.			2018г.			П	5	
Выполнил		Мащенко М.А.								
Выполнил		Пахучий А.В.								
Н.контроль		Малюк Е.В.						Перспективное изображение.		Индивидуальный предприниматель Малюк Е.В. 353200 Краснодарский край ст. Динская, ул. Ленина, 22 email: ekmaluyuk@yandex.ru тел. (861-62) 6-13-65



										1901	
										Реконструкция парковой зоны в х Куликовский, расположенного по адресу: Краснодарский край, Ленинградский район, х Куликовский, ул. Красная, 96 и 96 А	
Изм.	Кол.уч.	Лист	№ док.	Подпись	Дата				Стадия	Лист	Листов
ГАП		Малюк Е.В.			2018г.				П	6	
Выполнил		Мащенко М.А.									
Выполнил		Пахучий А.В.									
Н.контроль		Малюк Е.В.									
									Перспективное изображение.		
									Индивидуальный предприниматель Малюк Е.В. 363200 Краснодарский край ст. Динская, ул. Ленина, 22 email: ekmaluyuk@yandex.ru тел. (861-62) 6-13-65		



						1901		
						Реконструкция парковой зоны в х Куликовский, расположенного по адресу: Краснодарский край, Ленинградский район, х Куликовский, ул. Красная, 96 и 96 А		
Изм.	Кол.уч.	Лист	№ док.	Подпись	Дата	Стадия	Лист	Листов
ГАП		Малюк Е.В.			2018г.			
Выполнил		Мащенко М.А.						
Выполнил		Пахучий А.В.						
						Перспективное изображение.		
Н.контроль		Малюк Е.В.						
						Индивидуальный предприниматель Малюк Е.В. 353200 Краснодарский край ст. Динская, ул. Ленина, 22 email: eia@maljuk@yandex.ru тел. (861-62) 6-13-65		

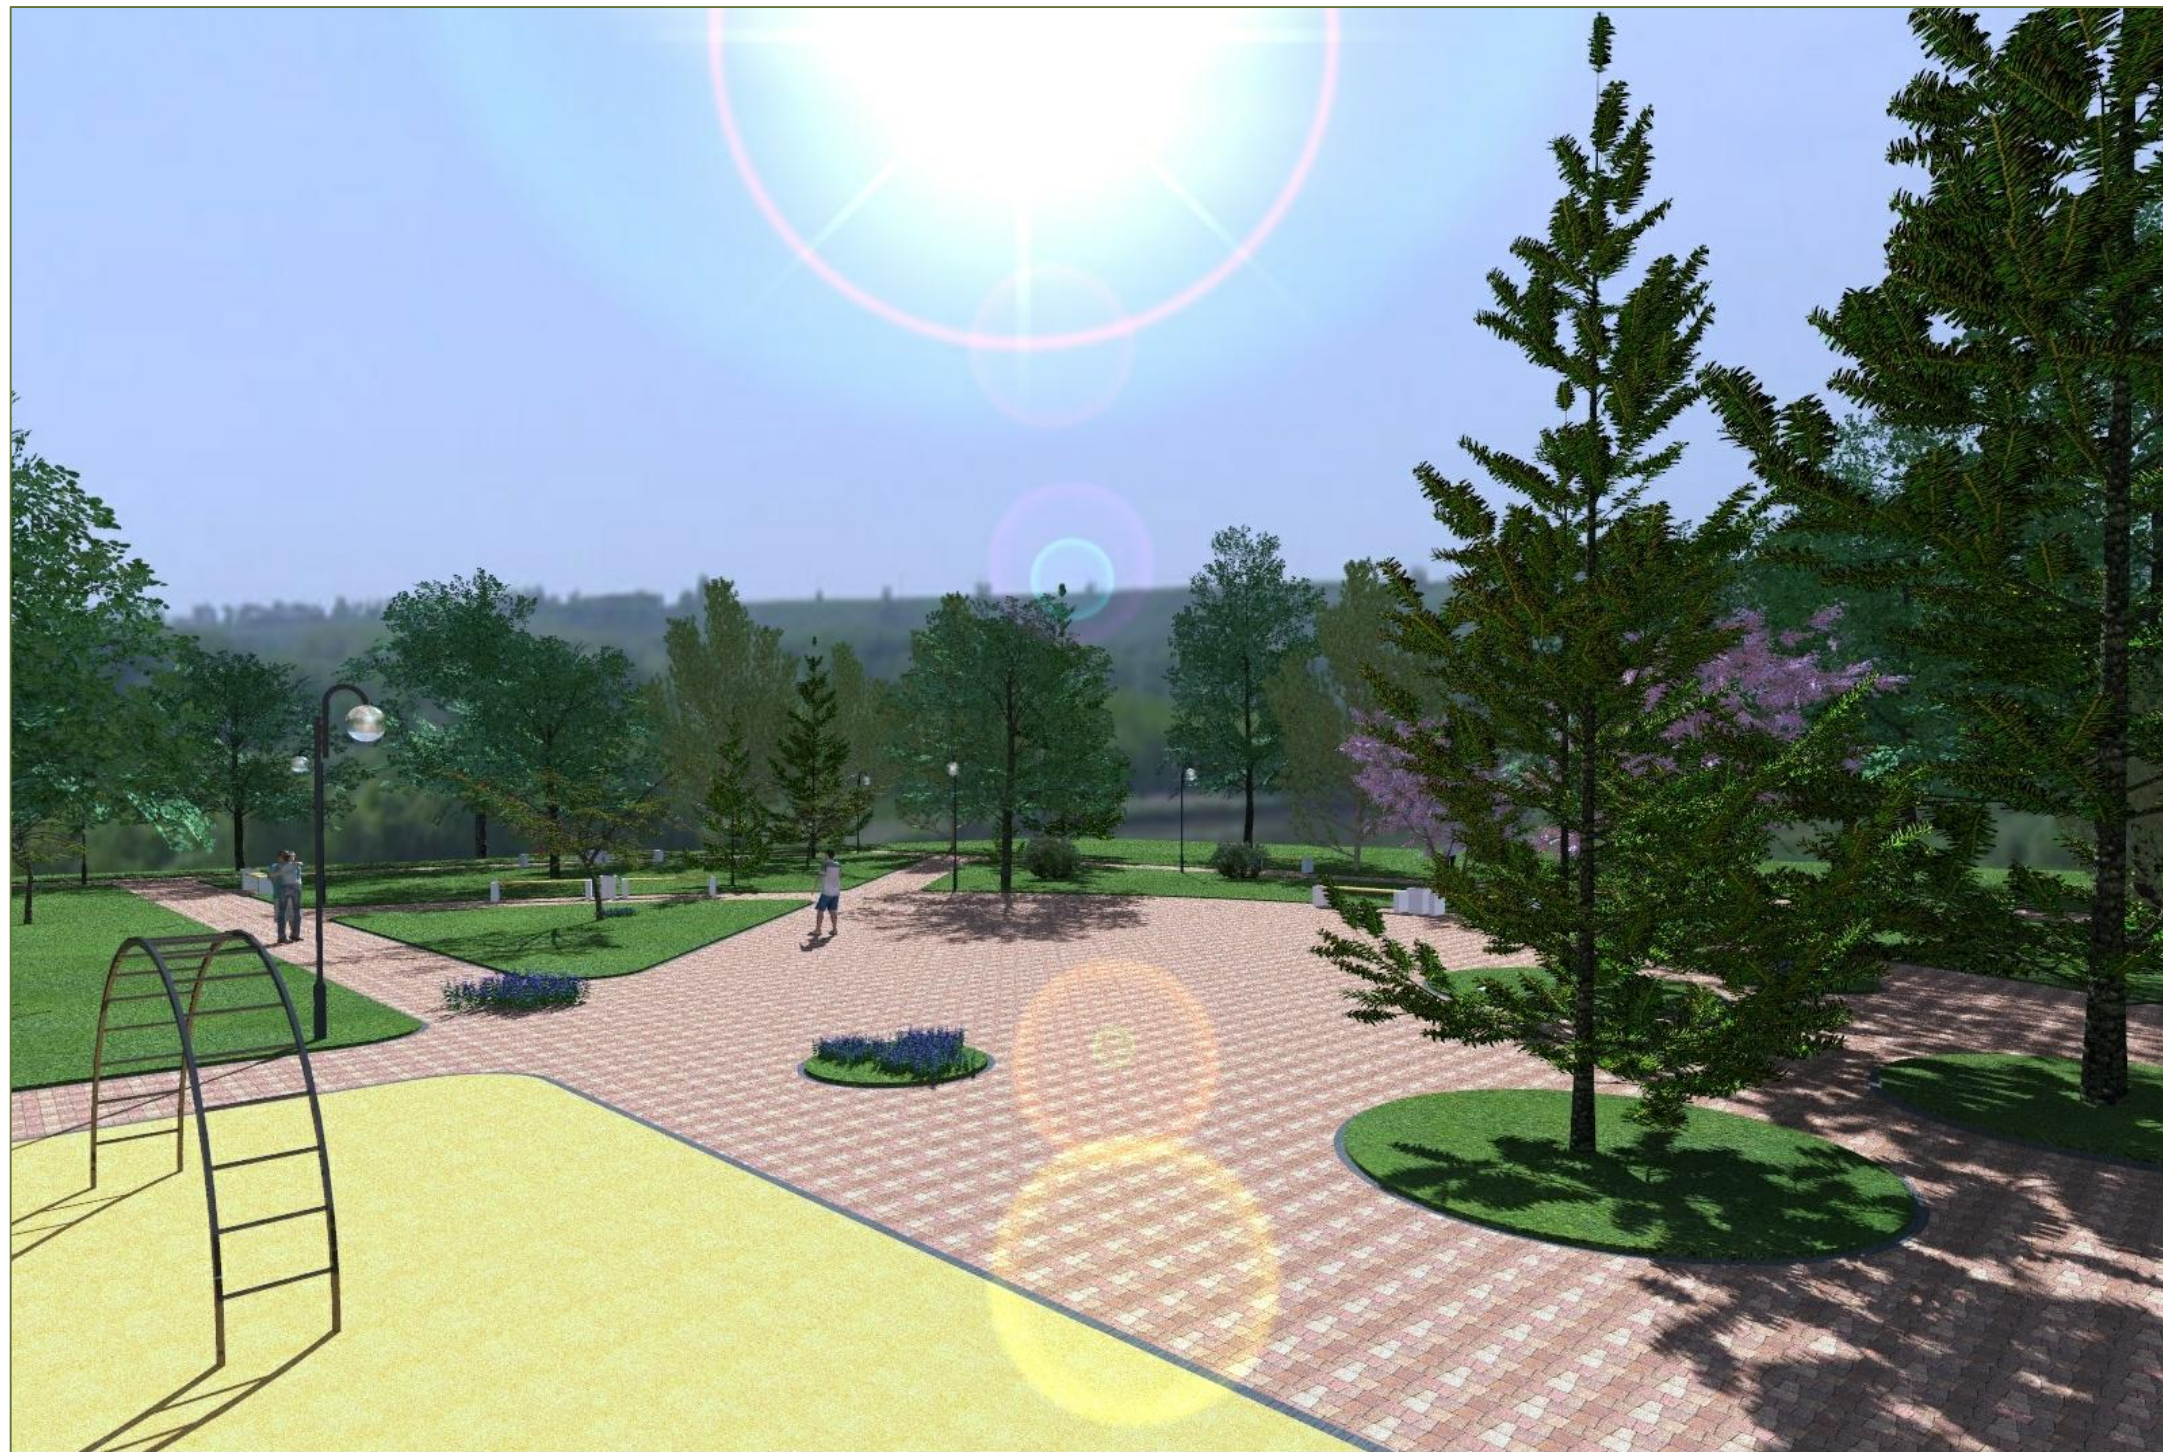






										1901	
										Реконструкция парковой зоны в х Куликовский, расположенного по адресу: Краснодарский край, Ленинградский район, х Куликовский, ул. Красная, 96 и 96 А	
Изм.	Кол.уч.	Лист	№ док.	Подпись	Дата	Благоустройство общественной территории			Стадия	Лист	Листов
ГАП		Малюк Е.В.			2018г.	Перспективное изображение.			П	8	
Выполнил		Мащенко М.А.							Индивидуальный предприниматель Малюк Е.В. 353200 Краснодарский край ст. Динская, ул. Ленина, 22 email: eimaleuk@yandex.ru тел. (861-62) 6-13-65		
Выполнил		Пахучий А.В.									
Н.контроль		Малюк Е.В.									



										1901	
										Реконструкция парковой зоны в х Куликовский, расположенного по адресу: Краснодарский край, Ленинградский район, х Куликовский, ул. Красная, 96 и 96 А	
Изм.	Кол.уч.	Лист	№ док.	Подпись	Дата				Стадия	Лист	Листов
ГАП		Малюк Е.В.			2018г.				П	9	
Выполнил		Мащенко М.А.						Благоустройство общественной территории			
Выполнил		Пахучий А.В.									
Н.контроль		Малюк Е.В.									
											Перспективное изображение.
											Индивидуальный предприниматель Малюк Е.В. 353200 Краснодарский край ст. Динская, ул. Ленина, 22 e-mail: eimaleuk@yandex.ru тел. (861-62) 6-13-65

ЭКСПЛИКАЦИЯ.


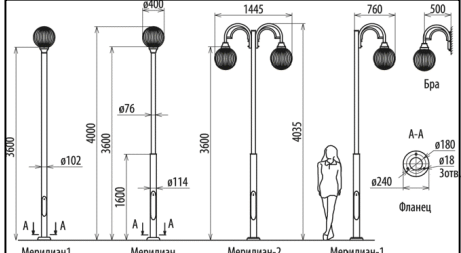
№ п/п	Наименование	Изображение	Количество	Примечание
1. Покрытия				
1	Наливное покрытие Мастерфайб-спорт Фирма "Новая площадка" г.Краснодар		275	м кв.
2	Тротуарная плитка "Антик" А.З.А.4.,коллекция Листопад*гранит/Осень, Фирма "Выбор", г.Краснодар	форма/цвет	3 420	м кв.
				
3	Бордюр тротуарный Коллекция"Стандарт"/серый, БР 100.20.8 размеры:1000х200х80 мм Фирма "Выбор", г.Краснодар		740	м пог.
4	Бордюр тротуарный Коллекция"Стандарт"/серый, БРШ 50.20.8 размеры:500х200х80 мм Фирма "Выбор", г.Краснодар		190	м пог.
5	Бордюр дорожный БР-100.30.15 "Стандарт" Фирма "Выбор", г.Краснодар		450	м пог.

						Благоустройство общественной территории					
Изм.	Кол.уч.	Лист	N док.	Подпись	Дата				Стация	Лист	Листов
ГАП		Малюк Е.В.			2019г.	П	10				
Архитектор		МащенкоМ.А.				Экспликация.					
									Индивидуальный предприниматель Малюк Е.В. 353200 Краснодарский край ст. Динская, ул. Ленина, 22 email: eielatoluyk@yandex.ru тел. (861-62) 6-13-65		
Н.контроль		Малюк Е.В.									





ЭКСПЛИКАЦИЯ.

№ п/п	Наименование	Изображение	Количество	Примечание
2. Лавочки, урны				
1	Скамья коллекция "Гранит", СК-3, цвет - белый Фирма "Выбор", г.Краснодар (длина -2,42 м)		28	шт.
2	Урна коллекция "Гранит", Урна-1, цвет - белый Фирма "Выбор", г.Краснодар (Размеры: 400х400х600 мм)		18	шт.

3. Светильники

3	Светильник Меридиан -1 Фирма производитель "Альфреско" г.Москва	 	17	шт.
---	---	--	----	-----

						1901			
						Реконструкция парковой зоны в х Куликовский, расположенного по адресу: Краснодарский край, Ленинградский район, х Куликовский, ул. Красная, 96 и 96 А			
Изм.	Кол.уч.	Лист	N док.	Подпись	Дата	Благоустройство общественной территории	Стация	Лист	Листов
							П	11	
						Экспликация.	Индивидуальный предприниматель Малюк Е.В. 353200 Краснодарский край ст. Динская, ул. Ленина, 22 email: eio@maluk.ru@uspehku тел. (861-42) 6-13-65		
Н.контроль		Малюк Е.В.							

ЭКСПЛИКАЦИЯ.					
№ п/п	Наименование	Изображение	Количество	Примечание	
4. Озеленение					
1	<p>Монументальное шаровидный Ель Аellow</p> 		34	шт.	
2	<p>Монументальное кустарный Маe</p> 		4	шт.	

						1901					
						Реконструкция парковой зоны в х Куликовский, расположенного по адресу: Краснодарский край, Ленинградский район, х Куликовский, ул. Красная, 96 и 96 А					
Изм.	Кол.уч.	Лист	№ док.	Подпись	Дата	Благоустройство общественной территории			Статус	Лист	Листов
ГАП		Малюк Е.В.			2019г.	Экспликация.			П	12	
Архитектор		Мащенко М.А.				<p align="center">Индивидуальный предприниматель Малюк Е.В. 353200 Краснодарский край ст. Динская, ул. Ленина, 22 email: eio0t0m0uik@u0sp0dx0u тел.: (861-62) 6-13-65</p>					
Н.контроль		Малюк Е.В.									

№ п/п	Наименование	Изображение	Количество	Примечание
-------	--------------	-------------	------------	------------

Озеленение

3	<p>Ель восточная Аурусингис</p> 		3	шт.
----------	--	---	----------	------------







4	<p>Бирючина японская</p> 		3	шт.
----------	---	--	----------	------------

						1901
--	--	--	--	--	--	------

Изм.	Кол.уч.	Лист	№ док.	Подпись	Дата	Реконструкция парковой зоны в х Куликовский, расположенного по адресу: Краснодарский край, Ленинградский район, х Куликовский, ул. Красная, 96 и 96 А			
ГАП		Малюк Е.В.			2019г.				
Архитектор		МащенкоМ.А.				Благоустройство общественной территории	Стадия	Лист	Листов
							П	13	
Н.контроль		Малюк Е.В.				Экспликация.	Индивидуальный предприиматель Малюк Е.В. 353200 Краснодарский край ст. Динская, ул. Ленина, 22 email: eio@maljuk@yandex.ru тел. (861-62) 6-13-65		

№ п/п	Наименование	Изображение	Количество	Примечание
-------	--------------	-------------	------------	------------


Озеленение

5	<p>Клен шаровидный Клен-шарик</p> 		2	шт.
6	<p>Клен голубой</p> 		15	шт.
7	<p>Клен красный (бордовый)</p> 		1	шт.

						1901			
						Реконструкция парковой зоны в х Куликовский, расположенного по адресу: Краснодарский край, Ленинградский район, х Куликовский, ул. Красная, 96 и 96 А			
Изм.	Кол.уч.	Лист	N док.	Подпись	Дата	<p align="center">Благоустройство общественной территории</p>	Стадия	Лист	Листов
							П	14	
ГАП		Малюк Е.В.			2019г.	<p align="center">Экспликация.</p>	<p align="center">Индивидуальный предприиматель Малюк Е.В. 353200 Краснодарский край ст. Динская, ул. Ленина, 22 email: eio@maljuk@yandex.ru тел. (861-62) 6-13-65</p>		
Архитектор		МашенкоМ.А.							
Н.контроль		Малюк Е.В.							

№ п/п	Наименование	Изображение	Количество	Примечание
-------	--------------	-------------	------------	------------

Озеленение

8	Липа 		9	шт.
----------	--	--	----------	------------

9	Дуб 		7	шт.
----------	---	---	----------	------------

						1901						
						Реконструкция парковой зоны в х Куликовский, расположенного по адресу: Краснодарский край, Ленинградский район, х Куликовский, ул. Красная, 96 и 96 А						
Изм.	Кол.уч.	Лист	N док.	Подпись	Дата							
ГАП		Малюк Е.В.			2019г.	Благоустройство общественной территории						
Архитектор		МащенкоМ.А.										
						<table border="1"> <tr> <td>Статус</td> <td>Лист</td> <td>Листов</td> </tr> <tr> <td align="center">П</td> <td align="center">15</td> <td></td> </tr> </table>	Статус	Лист	Листов	П	15	
Статус	Лист	Листов										
П	15											
						Экспликация. <table border="1"> <tr> <td align="center" colspan="3"> Индивидуальный предприниматель Малюк Е.В. 353200 Краснодарский край ст. Динская, ул. Ленина, 22 email: eio@maljuk@yandex.ru тел. (861-42) 6-13-65 </td> </tr> </table>	Индивидуальный предприниматель Малюк Е.В. 353200 Краснодарский край ст. Динская, ул. Ленина, 22 email: eio@maljuk@yandex.ru тел. (861-42) 6-13-65					
Индивидуальный предприниматель Малюк Е.В. 353200 Краснодарский край ст. Динская, ул. Ленина, 22 email: eio@maljuk@yandex.ru тел. (861-42) 6-13-65												
Н.контроль		Малюк Е.В.										